




IL VERGANTE

AGENZIA IMMOBILIARE

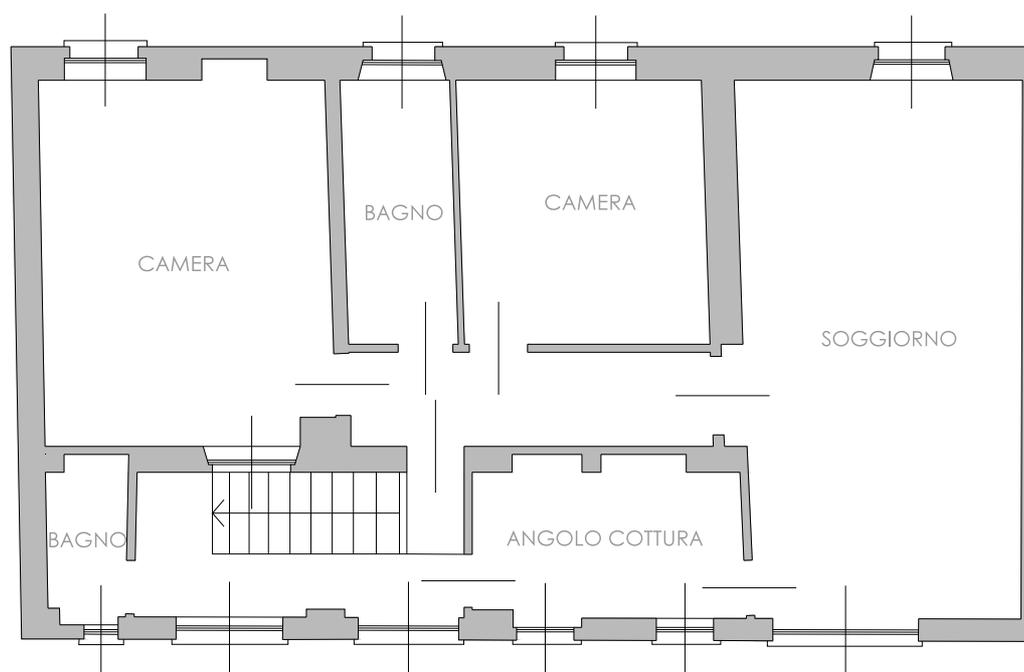

PIANTA PIANO PRIMO
scala 1:100