




IL VERGANTE

AGENZIA IMMOBILIARE

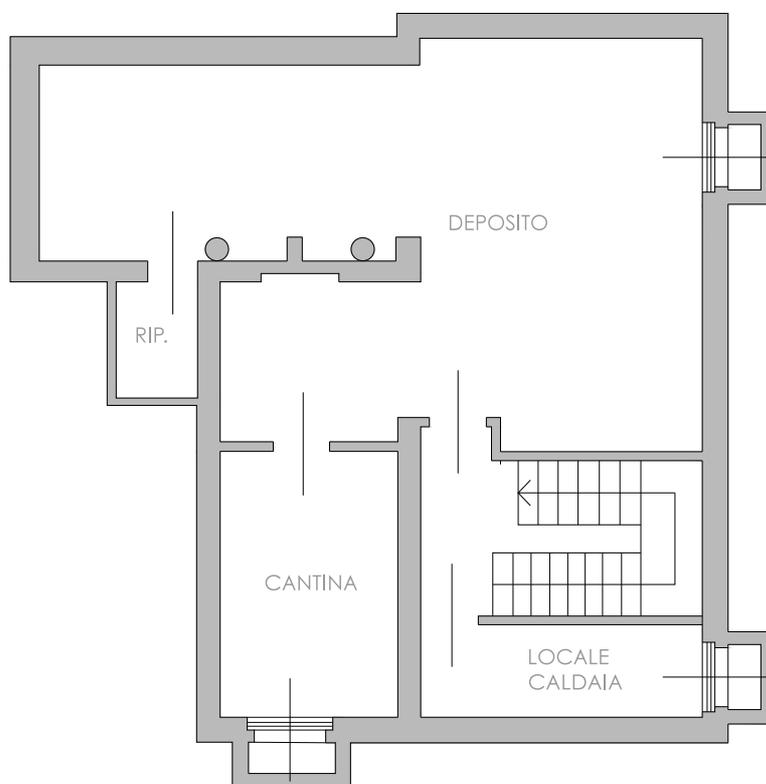


PIANTA PIANO INTERRATO
scala 1:100



IL VERGANTE

AGENZIA IMMOBILIARE

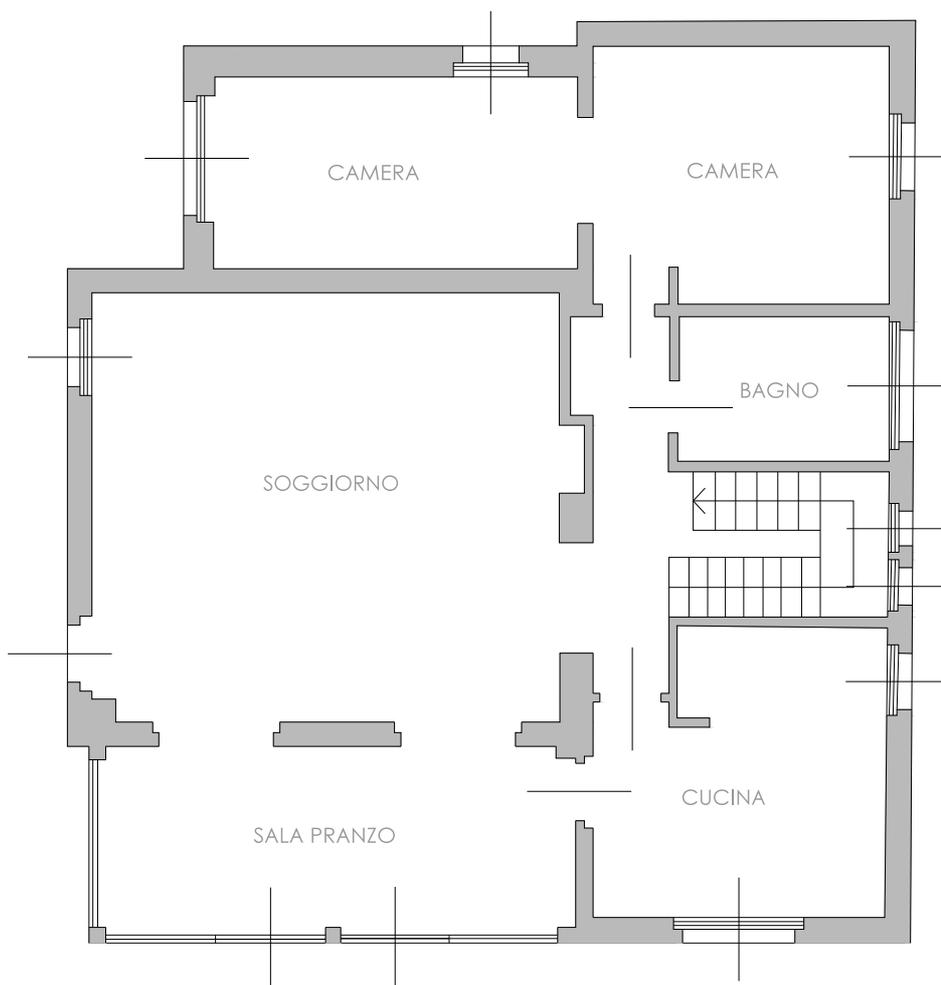


PIANTA PIANO TERRA
scala 1:100



IL VERGANTE

AGENZIA IMMOBILIARE

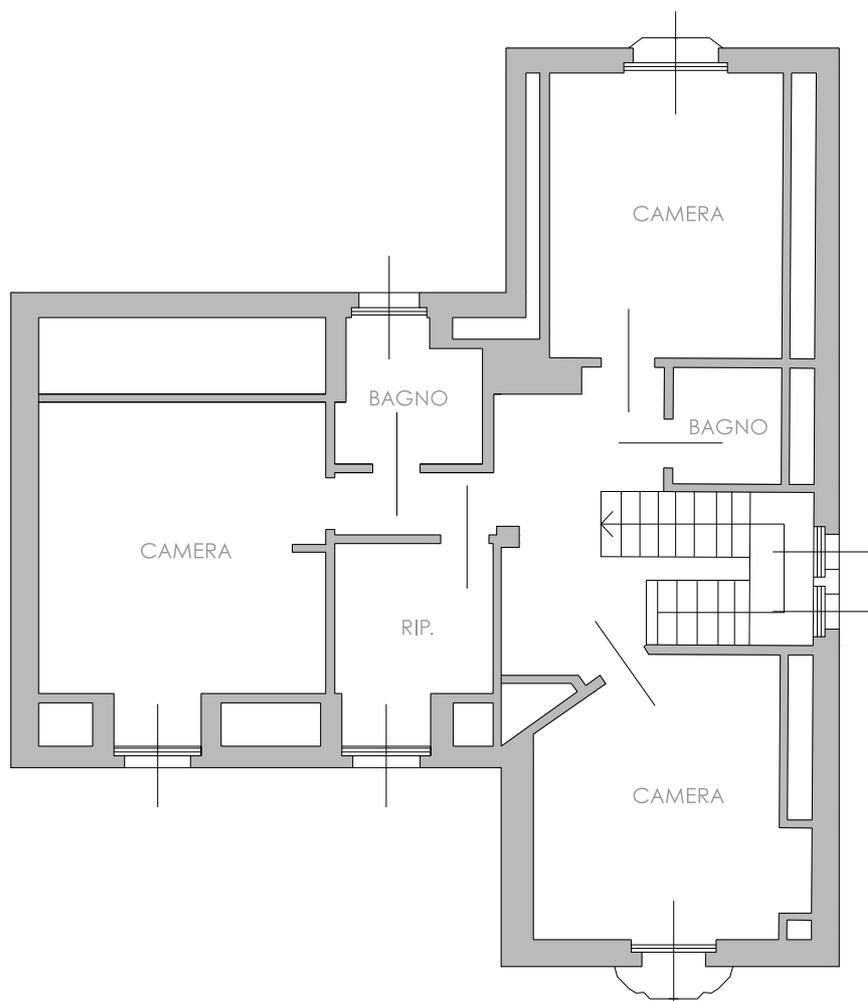

PIANTA PIANO PRIMO
scala 1:100