




IL VERGANTE

AGENZIA IMMOBILIARE

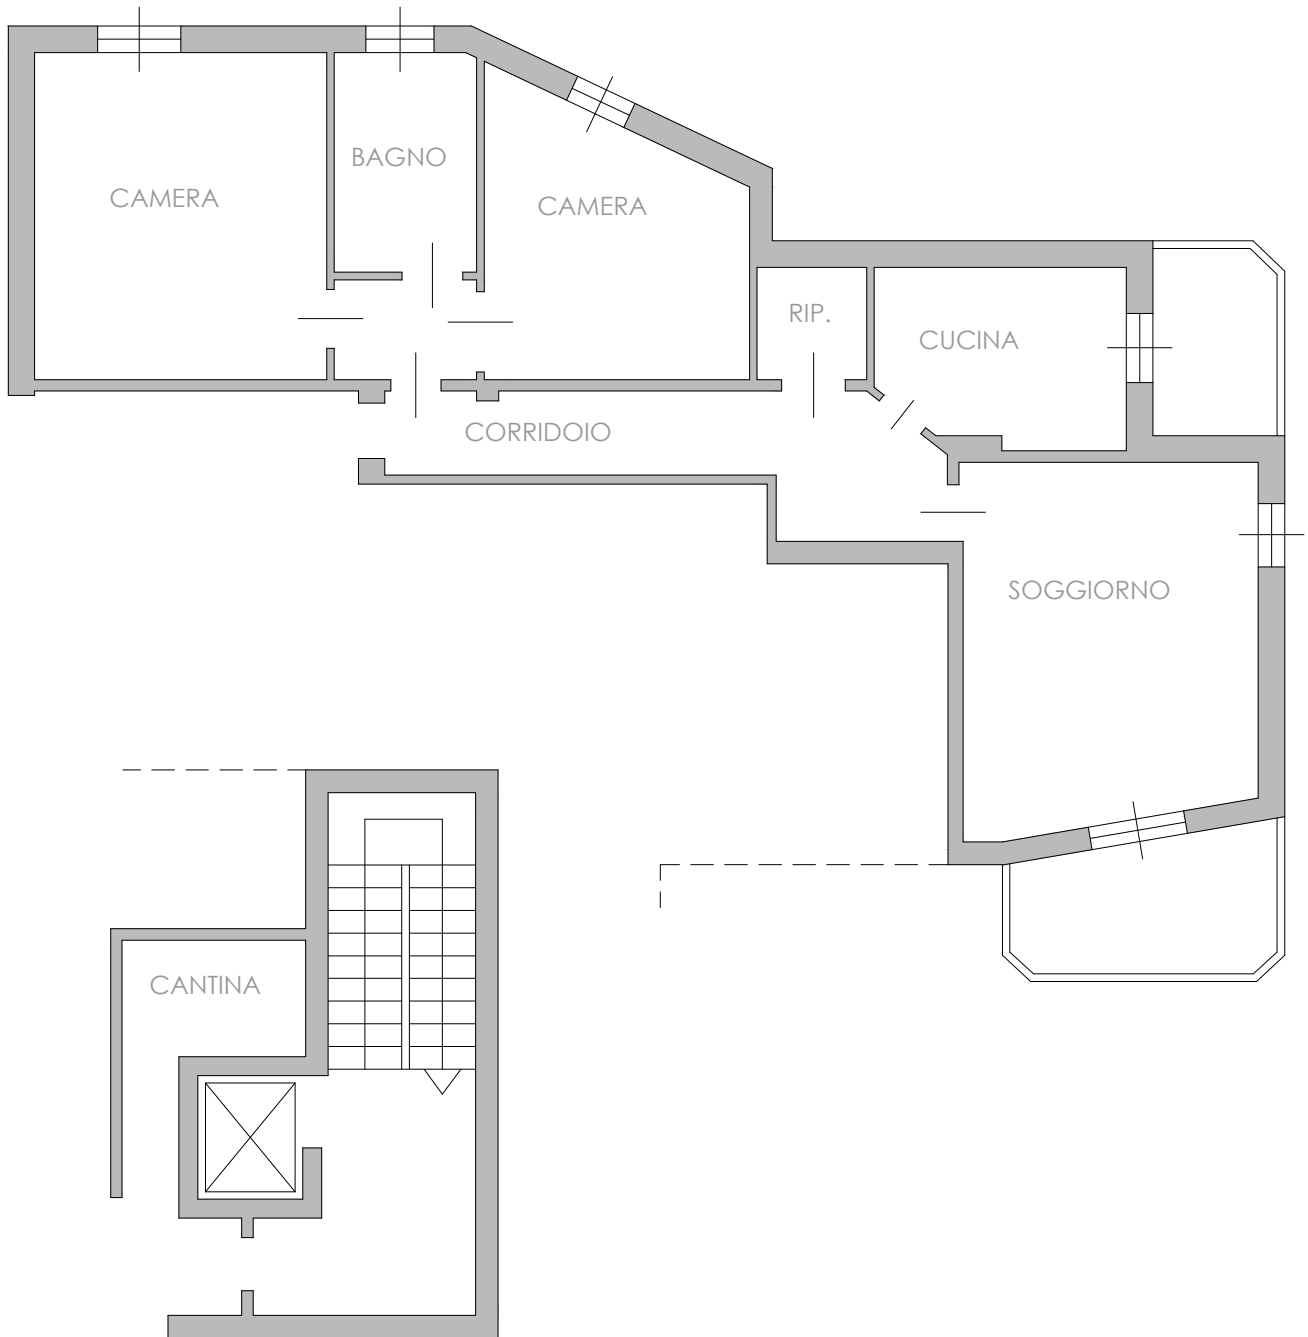

PIANTA PIANO TERRENO E
SECONDO
scala 1:100