




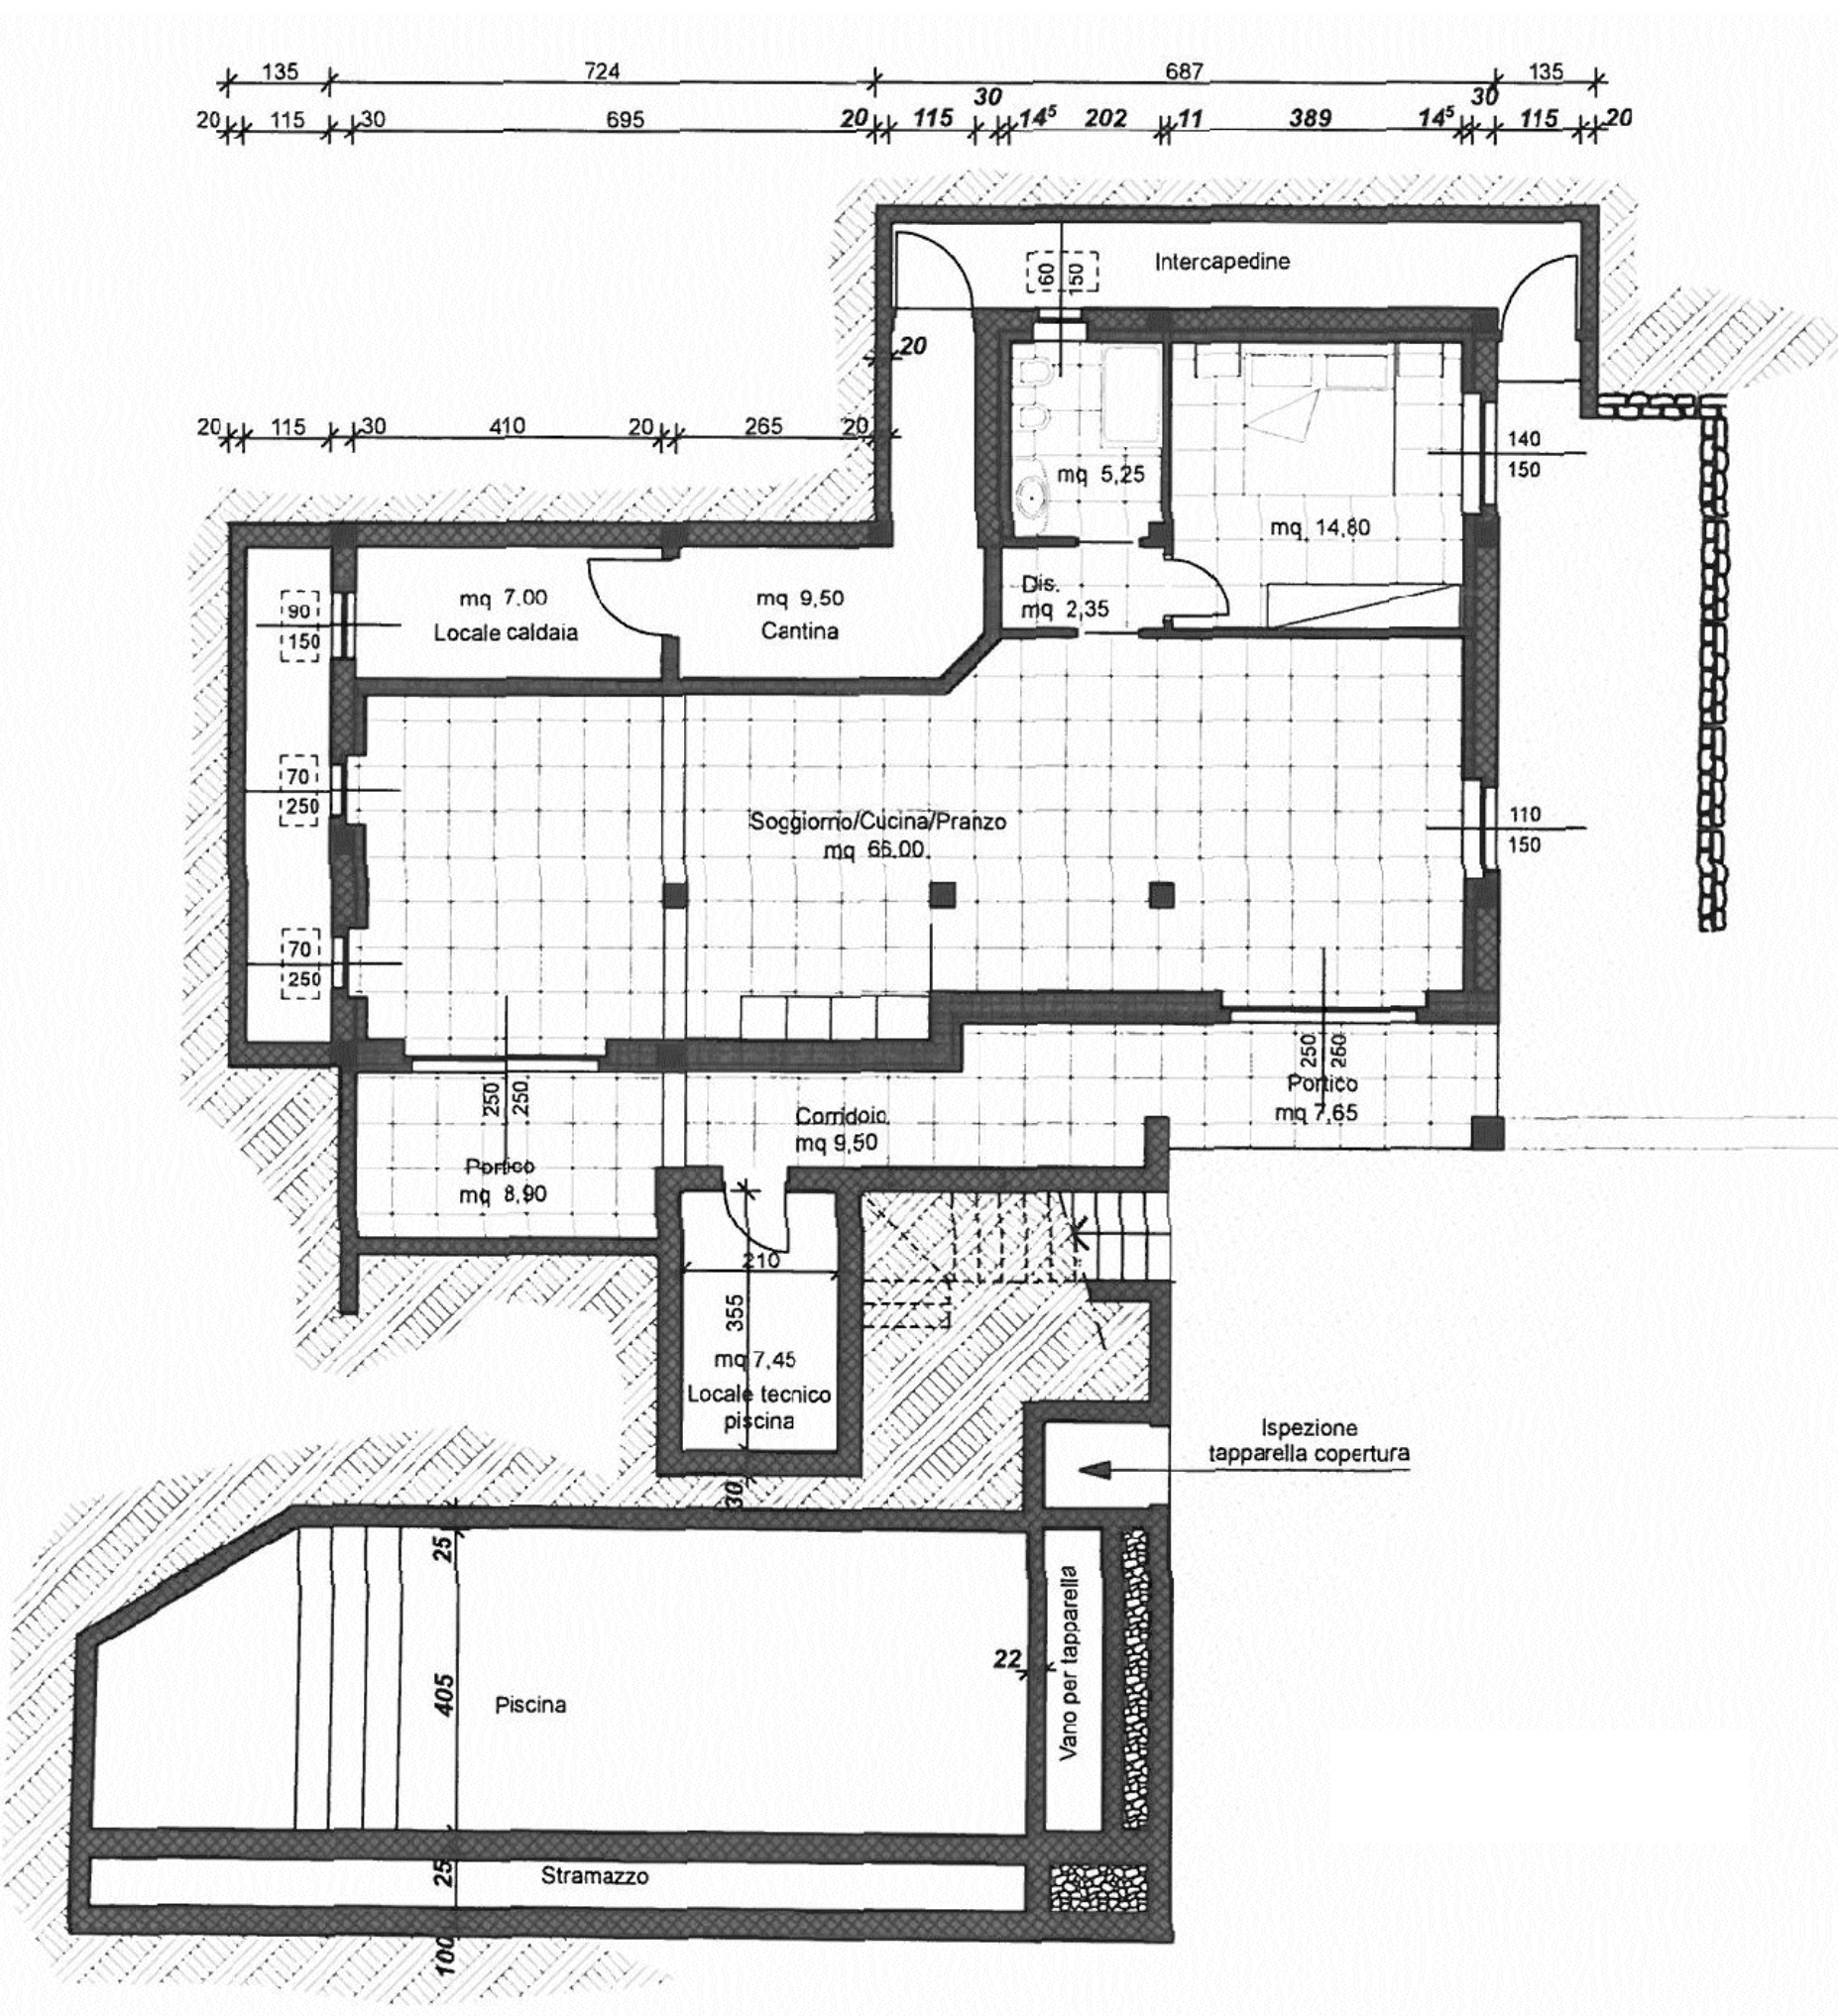

PIANTA PIANO SEMINTERRATO
scala 1:100

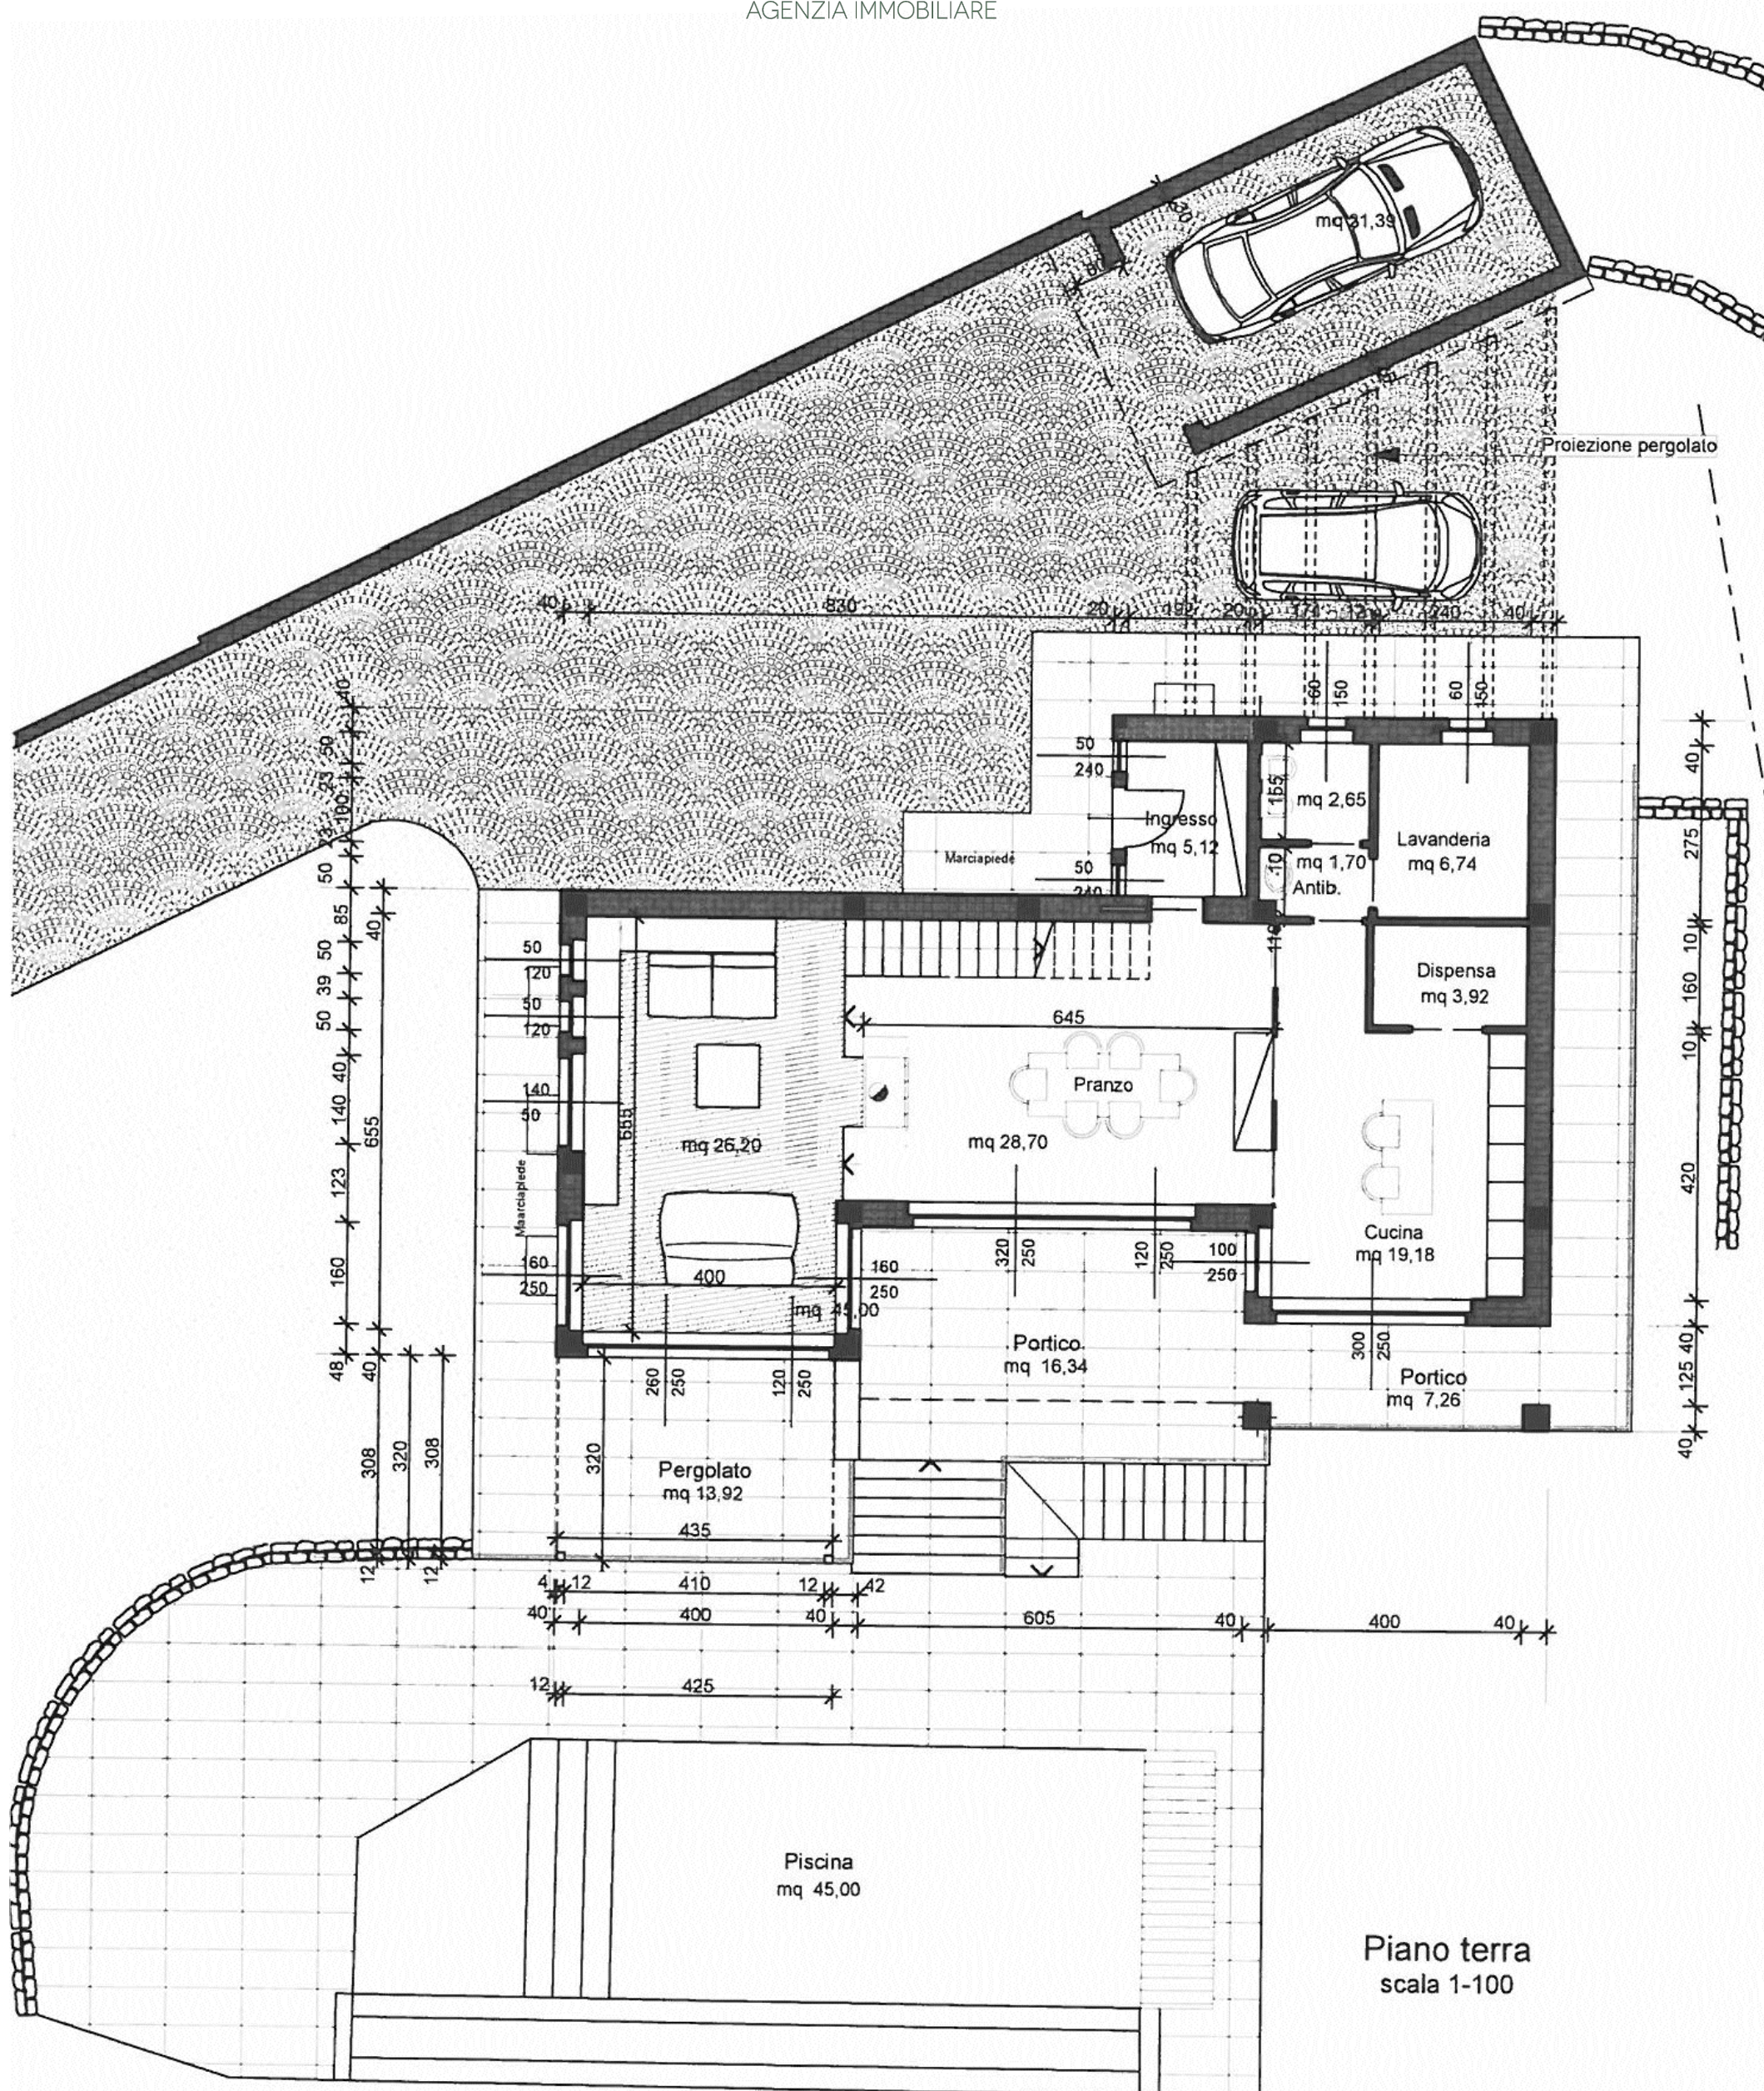

Piano terra
scala 1-100

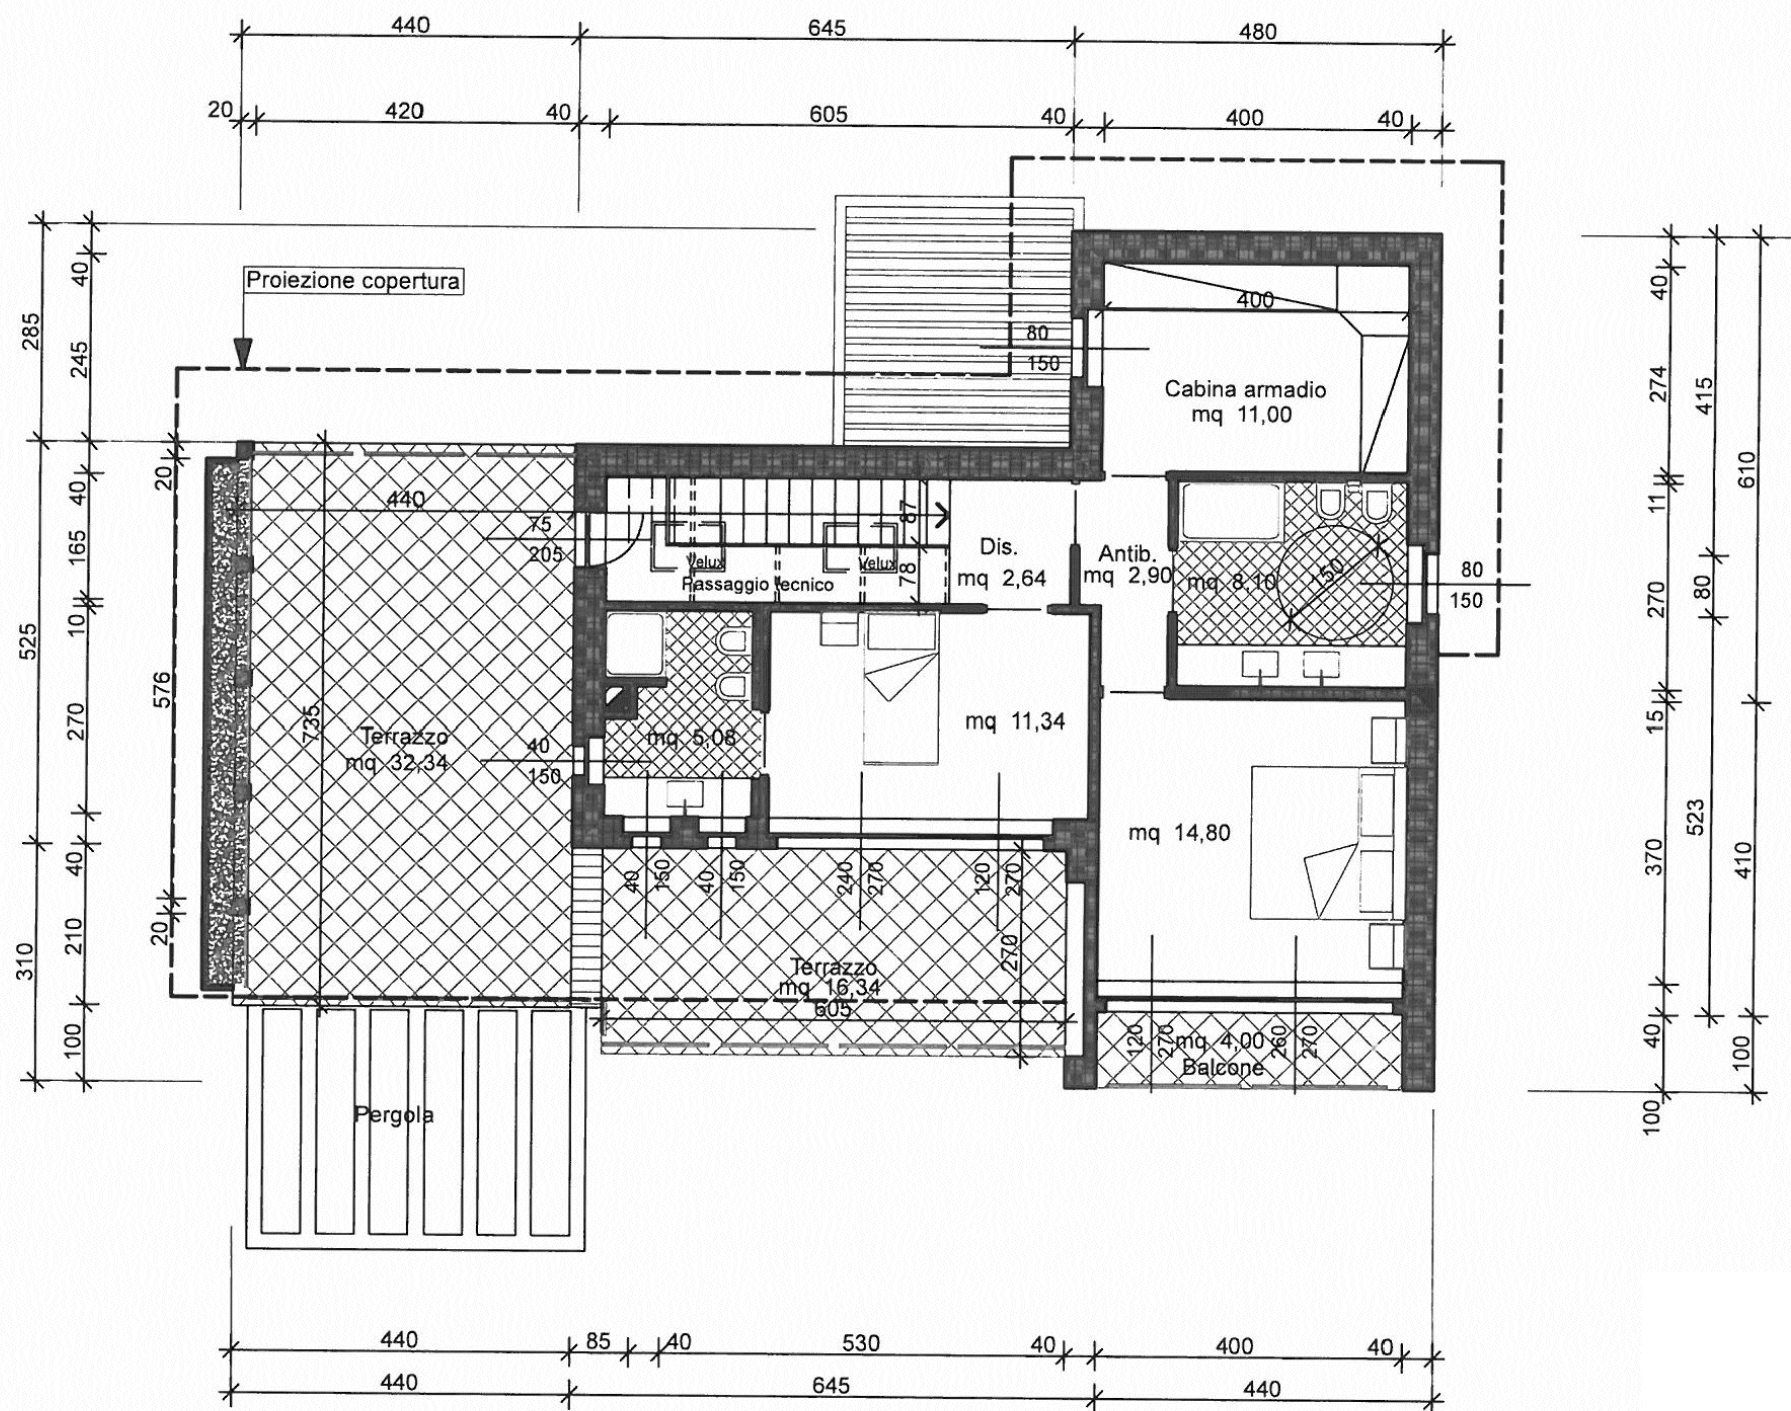

PIANTA PIANO PRIMO
scala 1:100