

IL VERGANTE
AGENZIA IMMOBILIARE

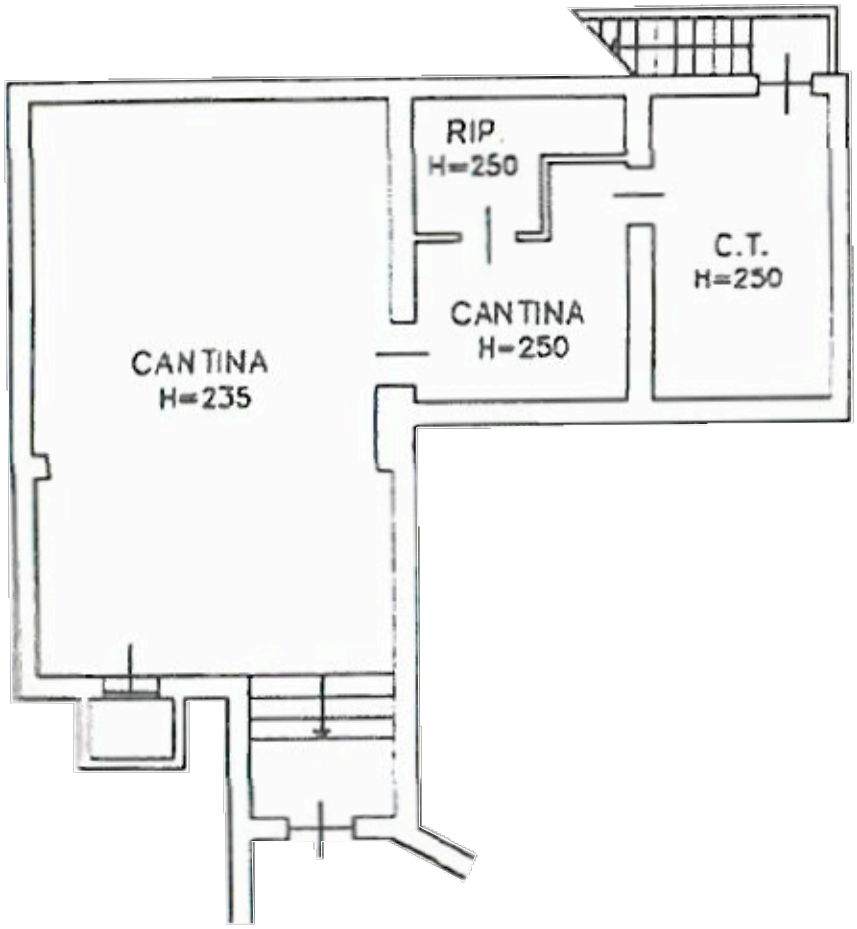


PIANTA PIANO INTERRATO
scala 1:100

IL VERGANTE
AGENZIA IMMOBILIARE

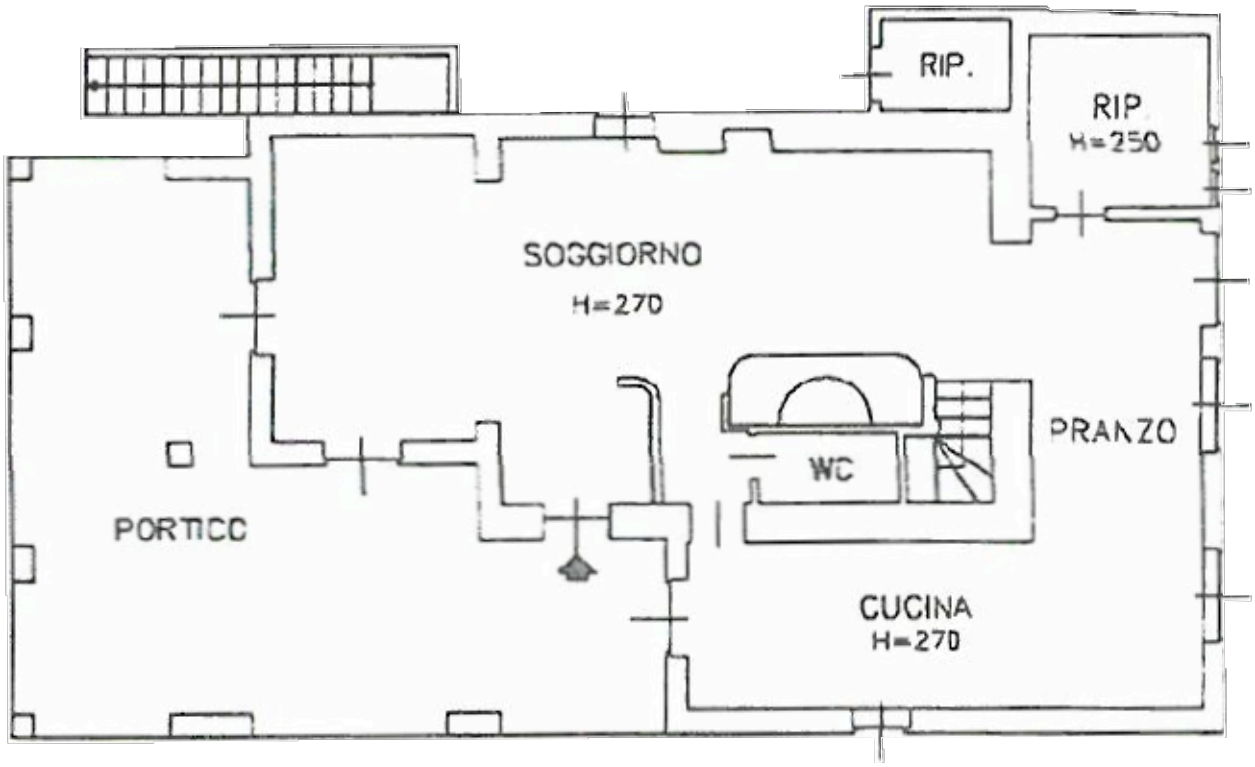


PIANTA PIANO TERRA
scala 1:100

IL VERGANTE
AGENZIA IMMOBILIARE

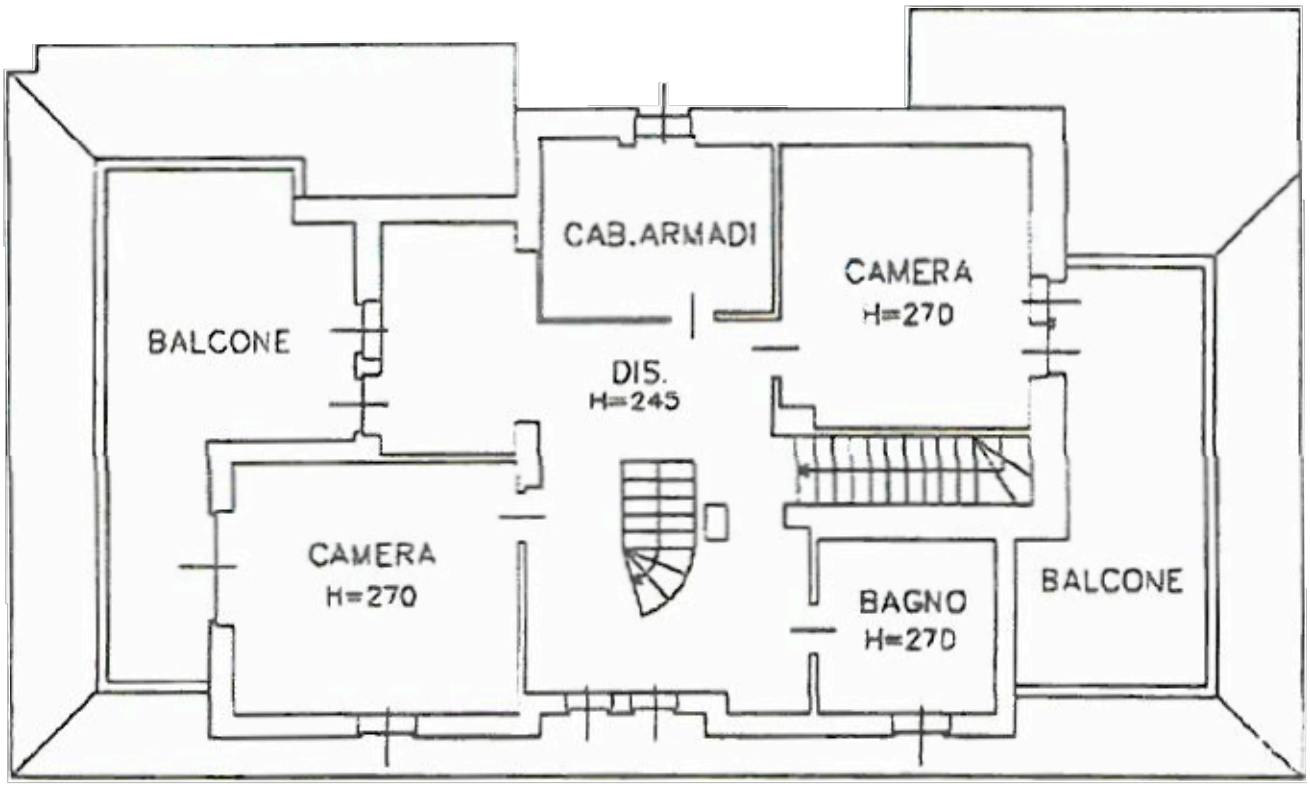


PIANTA PIANO PRIMO
scala 1:100

IL VERGANTE
AGENZIA IMMOBILIARE

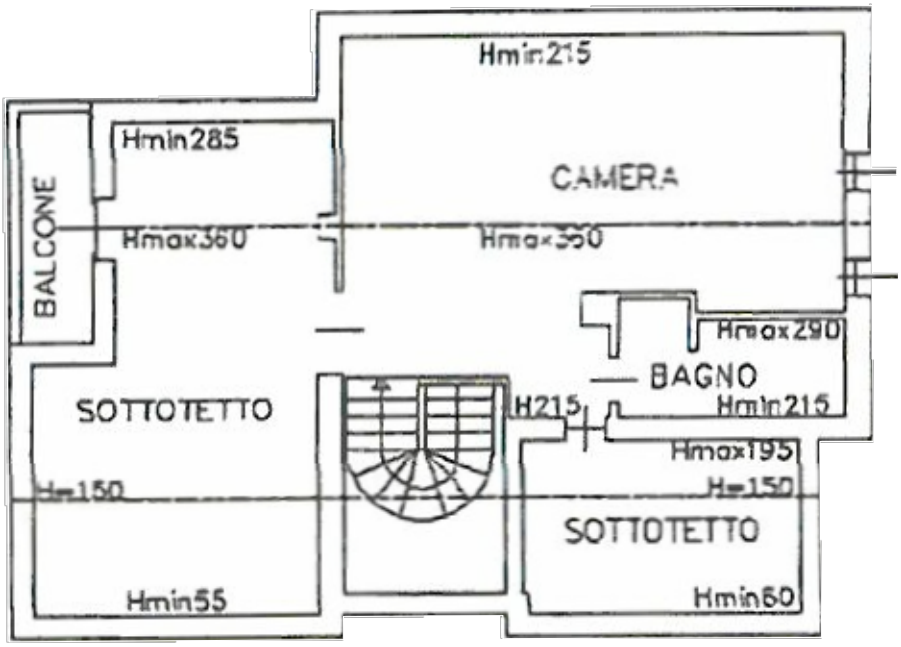

PIANTA PIANO SECONDO
scala 1:100

IL VERGANTE
AGENZIA IMMOBILIARE

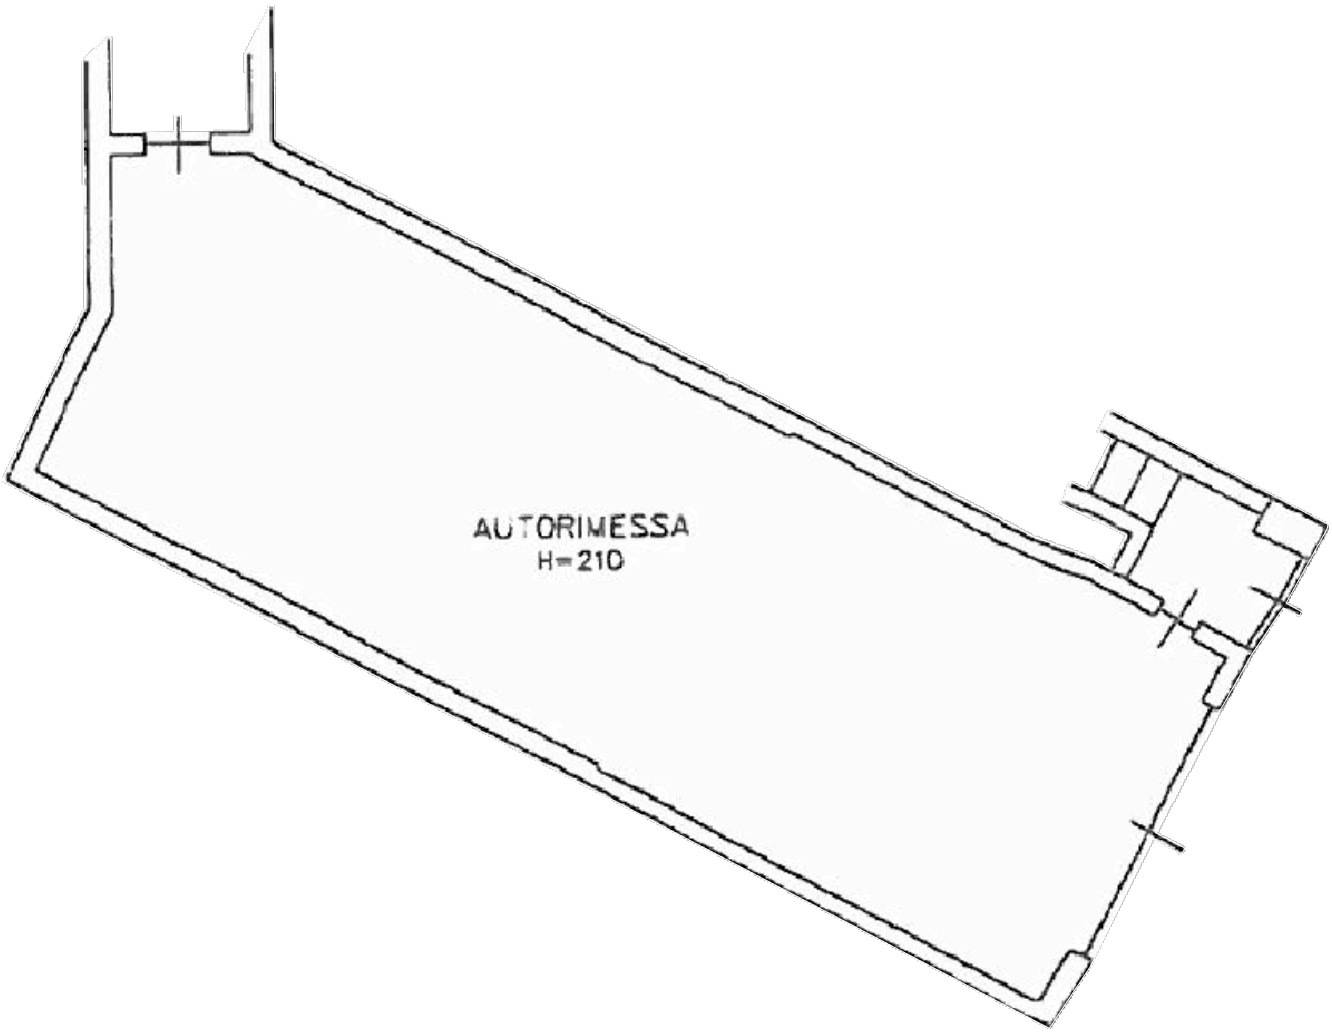

PIANTA PIANO INTERRATO
scala 1:100