IL VERGANTE
AGENZIA IMMOBILIARE

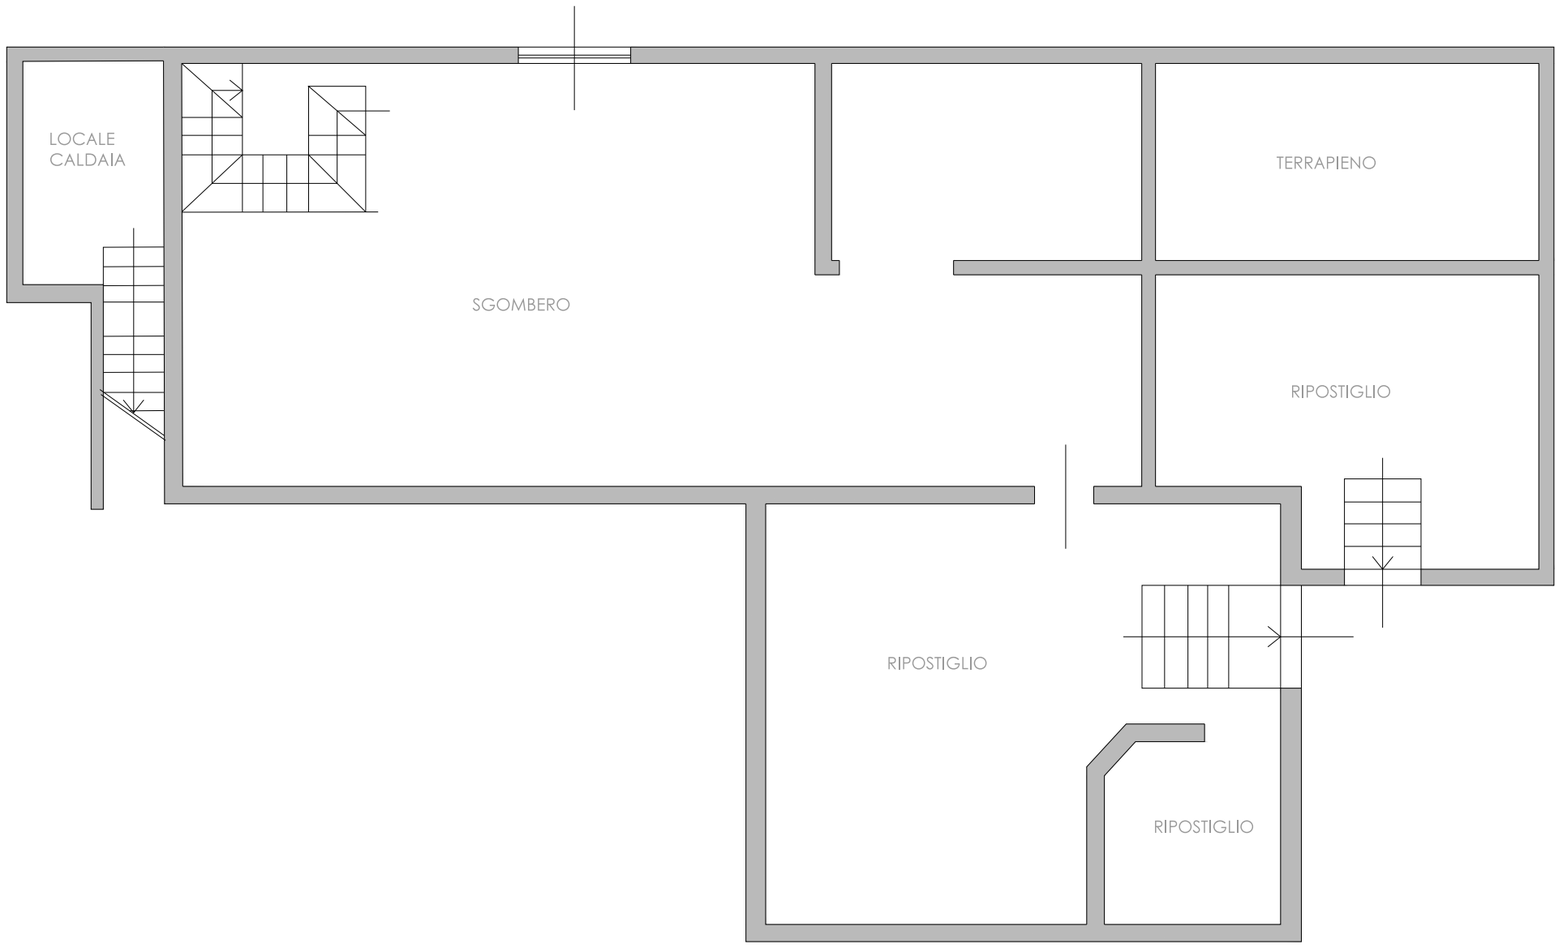

PIANTA PIANO SEMINTERRATO
scala 1:100

IL VERGANTE
AGENZIA IMMOBILIARE

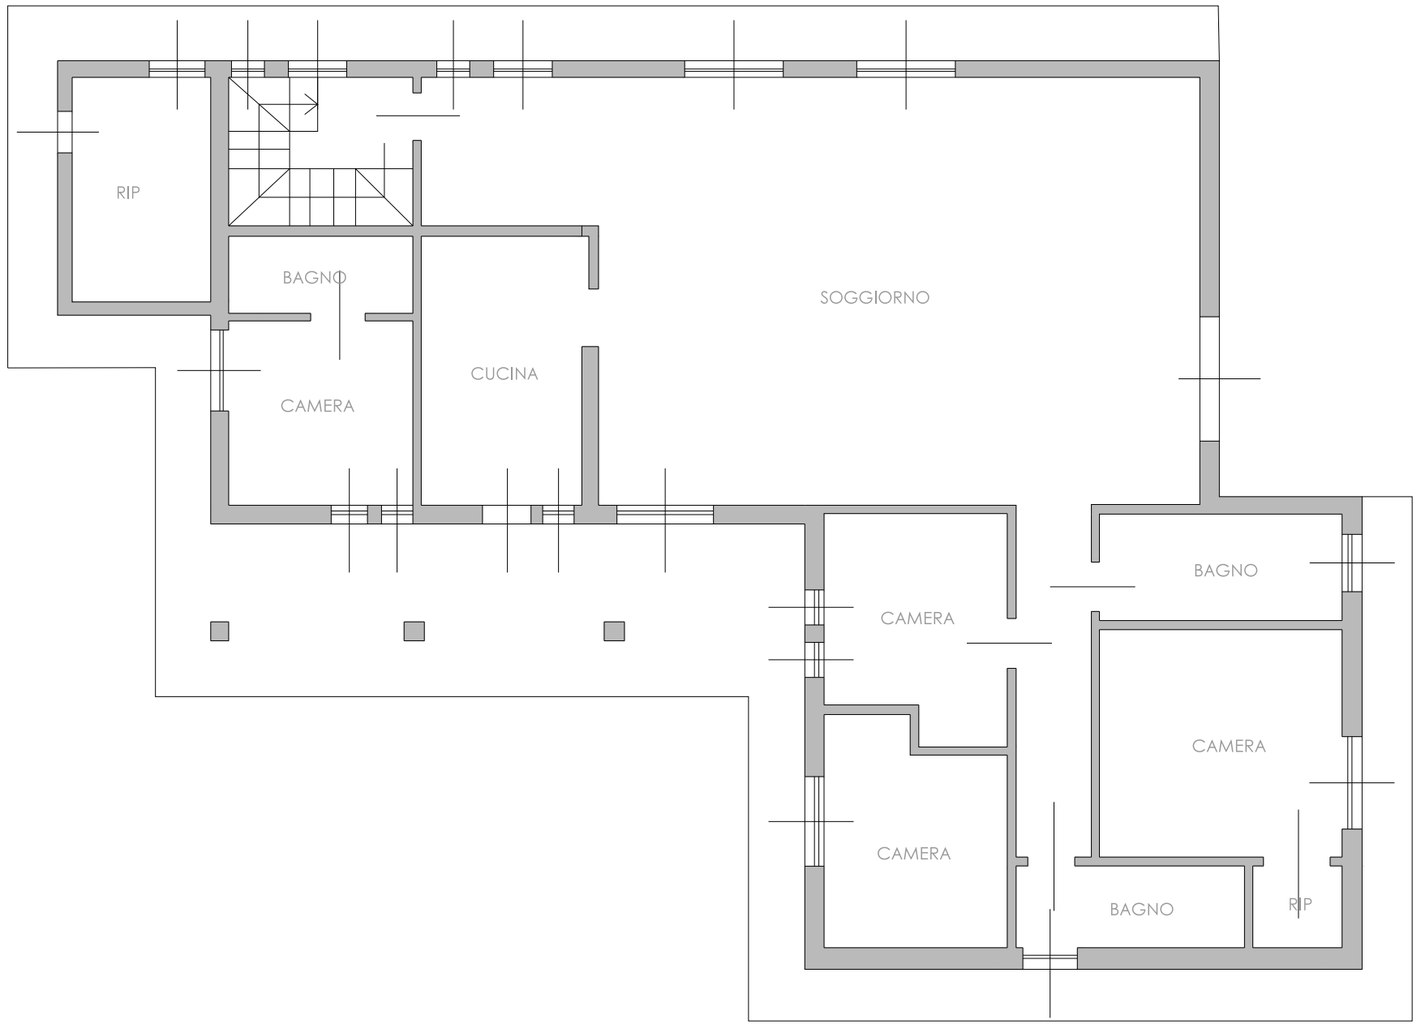

PIANTA PIANO TERRA
scala 1:100